

Ведомость элементов озеленения

Поз.	Наименование породы или вида насаждений	Возраст, лет	Кол.	Примечание
1	Ель обыкновенная	шт.	8-10	9 Саженец с комом 0,8x0,8x0,8
2	Газон обыкновенный, в т.ч. укрепление откосов	м ²	2108	Посев однолетних трав по слою растит. земли 0,15 м
3	Цветники (в вазонах)	м ²	6	Посев многолетников в вазоны, Урост. земл. 6 м ³

Ведомость жилых и общественных зданий и сооружений

N п/п	Наименование	н/м	квартир	Площадь, м ²		Стр. объем м ³	
				застройки	общая нормируемая	здания	здания
1	Здание кинотеатра	3	1	3718,45	3718,45	9387,77	9387,77
2	Подпорная стена	-	-			51975	51975
3	Автостоянка на 5 маш./мест	-	-				
4	Автостоянка на 7 маш./мест	-	-				
5	Автостоянка на 9 маш./мест	-	-				

Ведомость ограждения

Номер на ген-плане	Наименование	Количество	Ссылка на проект
•	Столбик «Стандарт» стационарный	шт.	27 Компания "Мироград"
	Барьерное ограждение "Ограничитель движения на плите 108"	п.м.	10 "Би Эм Эс Технолоджис"

Ведомость малых архитектурных форм и переносных изделий




Поз.	Обозначение	Наименование	Кол.	Примечание (Условное изображение)
1	ЗАО "КСИЛ"	Урна 1212	12	●
2	ЗАО "КСИЛ"	Вазон 1121	6	⊙
3	Национальная торговая компания	Евроконтейнер пластиковый МСБ 1100	2	⊠
4	Индивидуальн.	Плазменная панель для трансляции (на фасаде)	1	—
5	Индивидуальн.	Скульптура	1	Победитель конкурса
6	Индивидуальн.	Скамья	12	Победитель конкурса

Ведомость проездов, тротуаров, дорожек и площадок

Поз.	Наименование	Тип	Количество	Примечание (Условное обозначение)
1	Разборка проезда из асфальтобетона	м ²	1834	
2	Разборка проезда из цементобетона	м ²	329	
3	Разборка бортового камня БР 100.30.18	п.м.	287	
4	Разборка бортового камня БР 100.20.8	п.м.	81	
5	Проезд и площадки из тротуарной плитки 117.10 с бортовым камнем БР 100.30.18, L=489п.м.	м ²	1892	
6	Тротуар из тротуарной плитки 117.7 с бордюром БР 100.20.8, L=136п.м.	м ²	561	

1. Ограждение площадки для сбора мусора выполнить из металла высотой 1,60м с металлическими раздвижными воротами (разрабатывается по отдельному проекту).

Конструкция проезда и тротуара

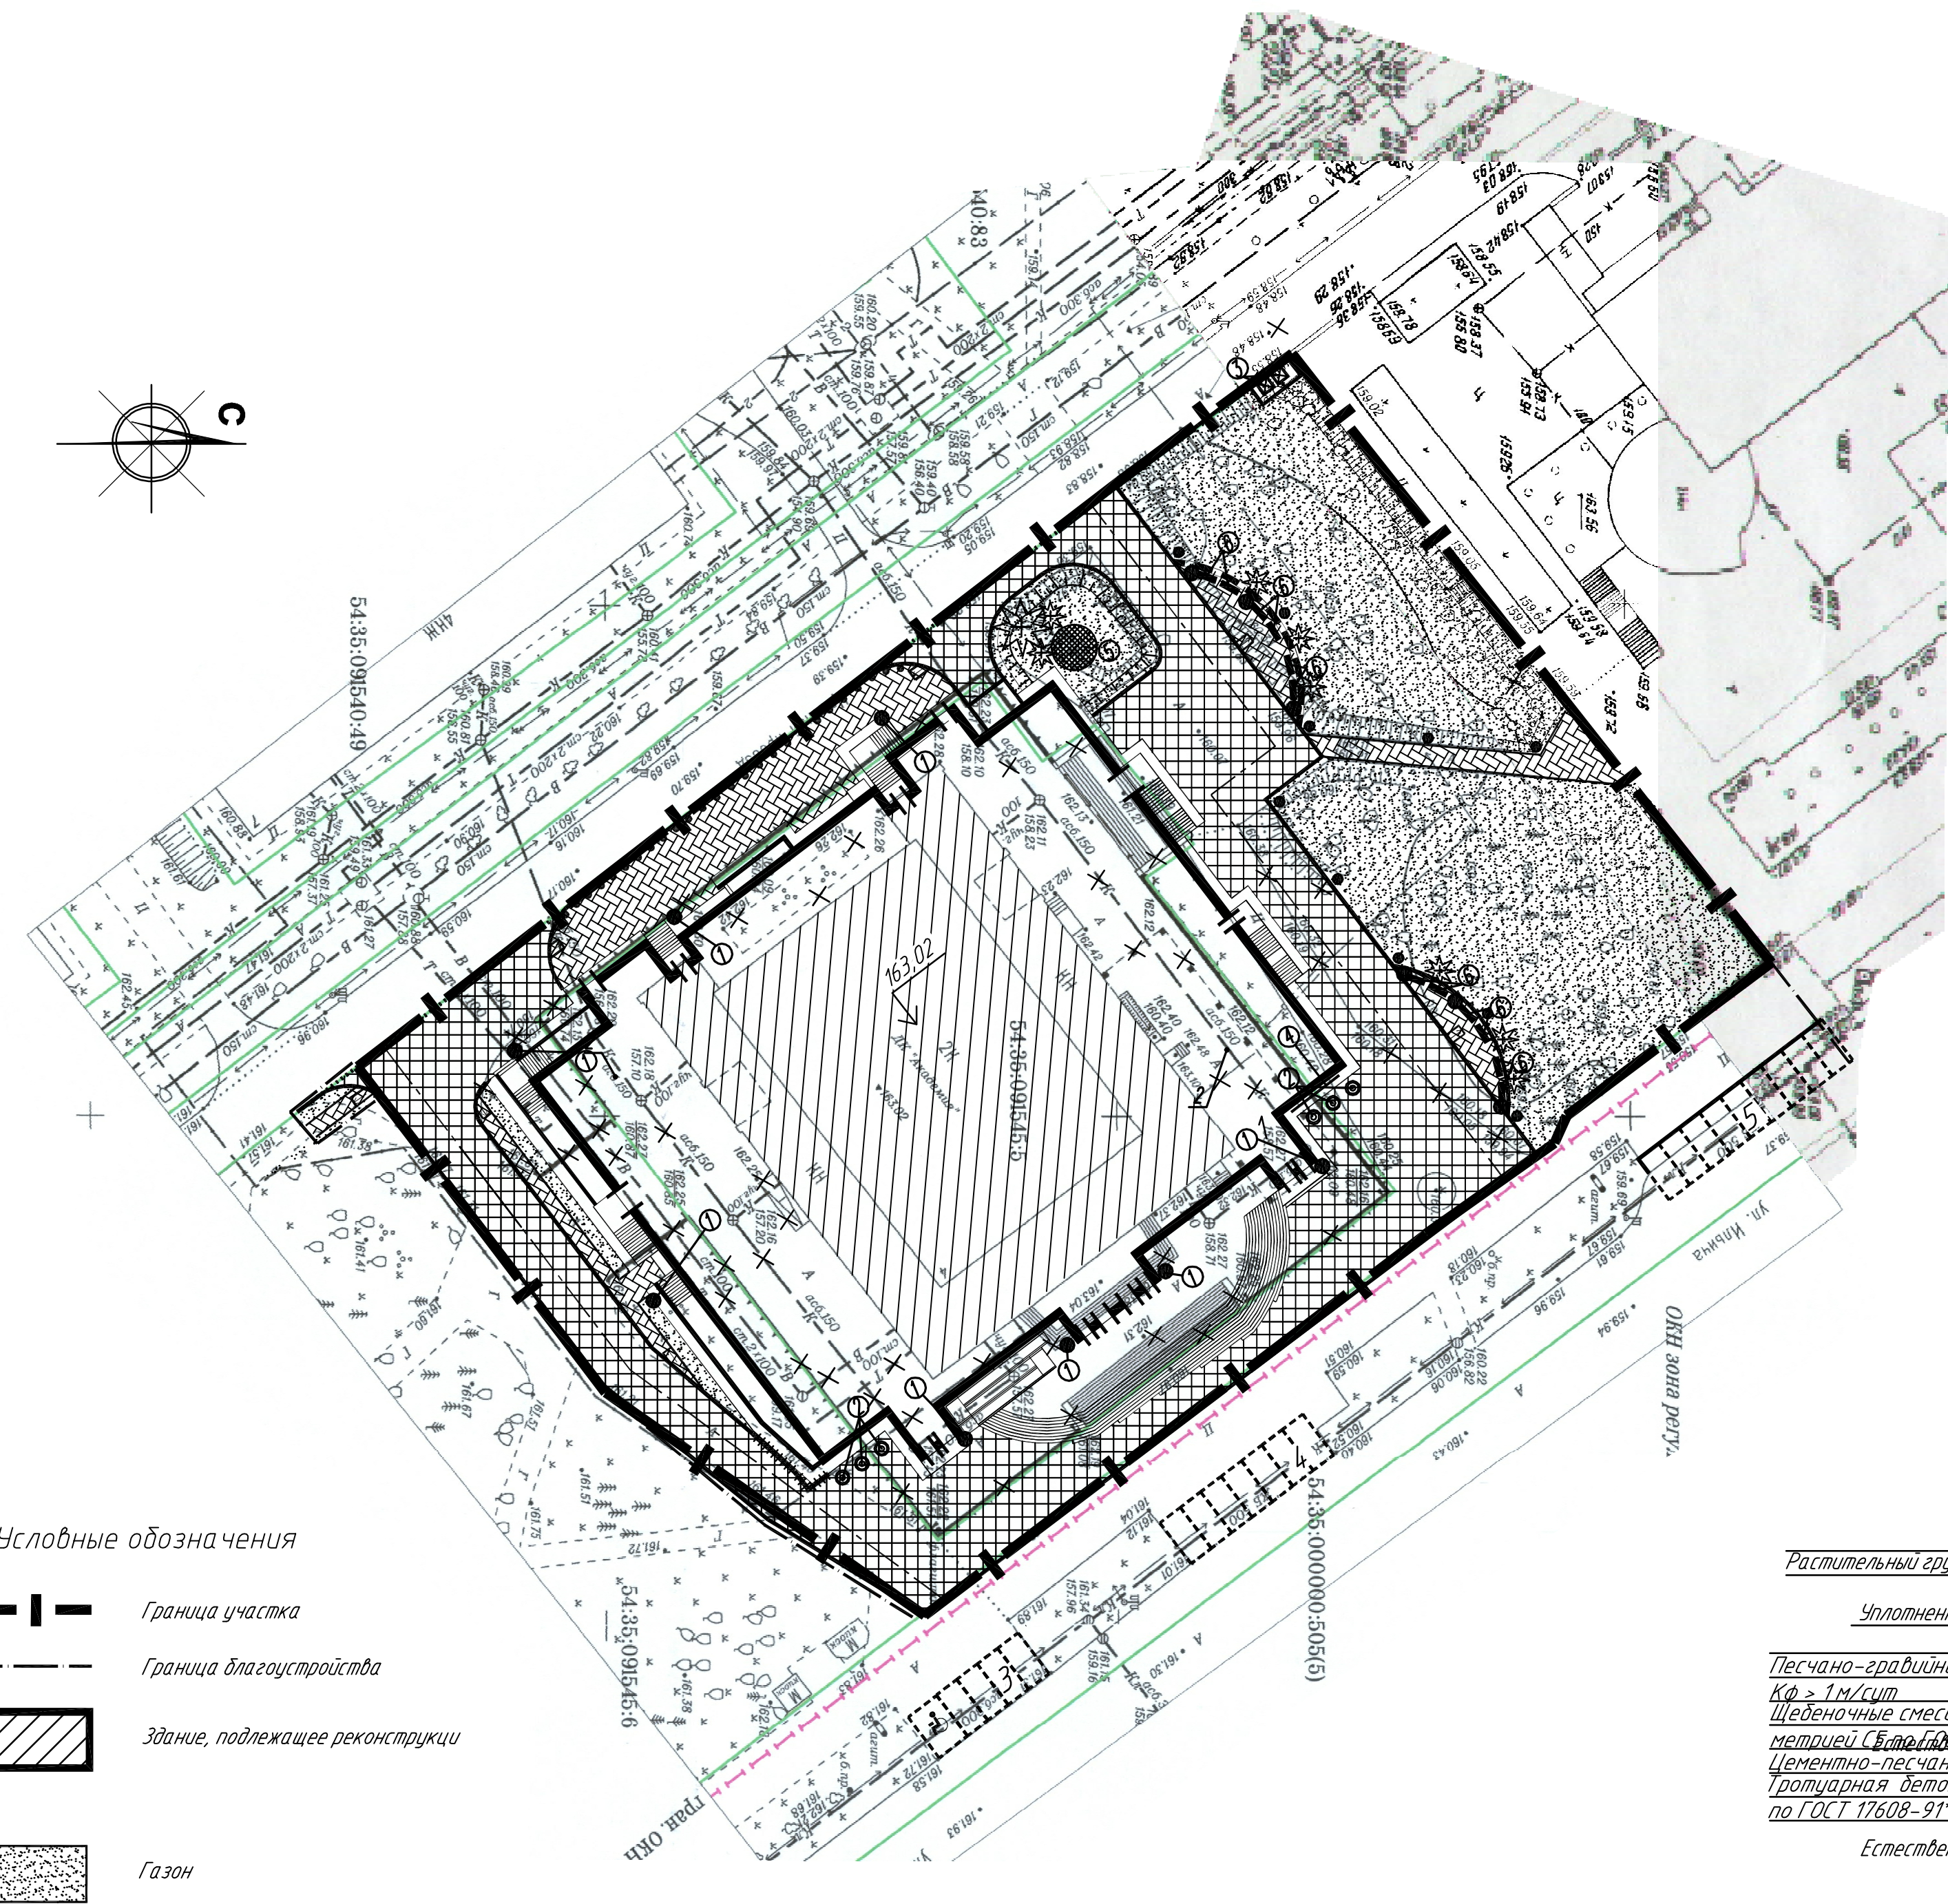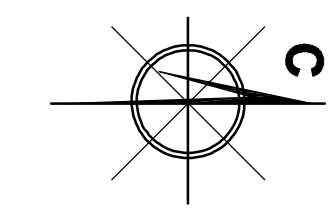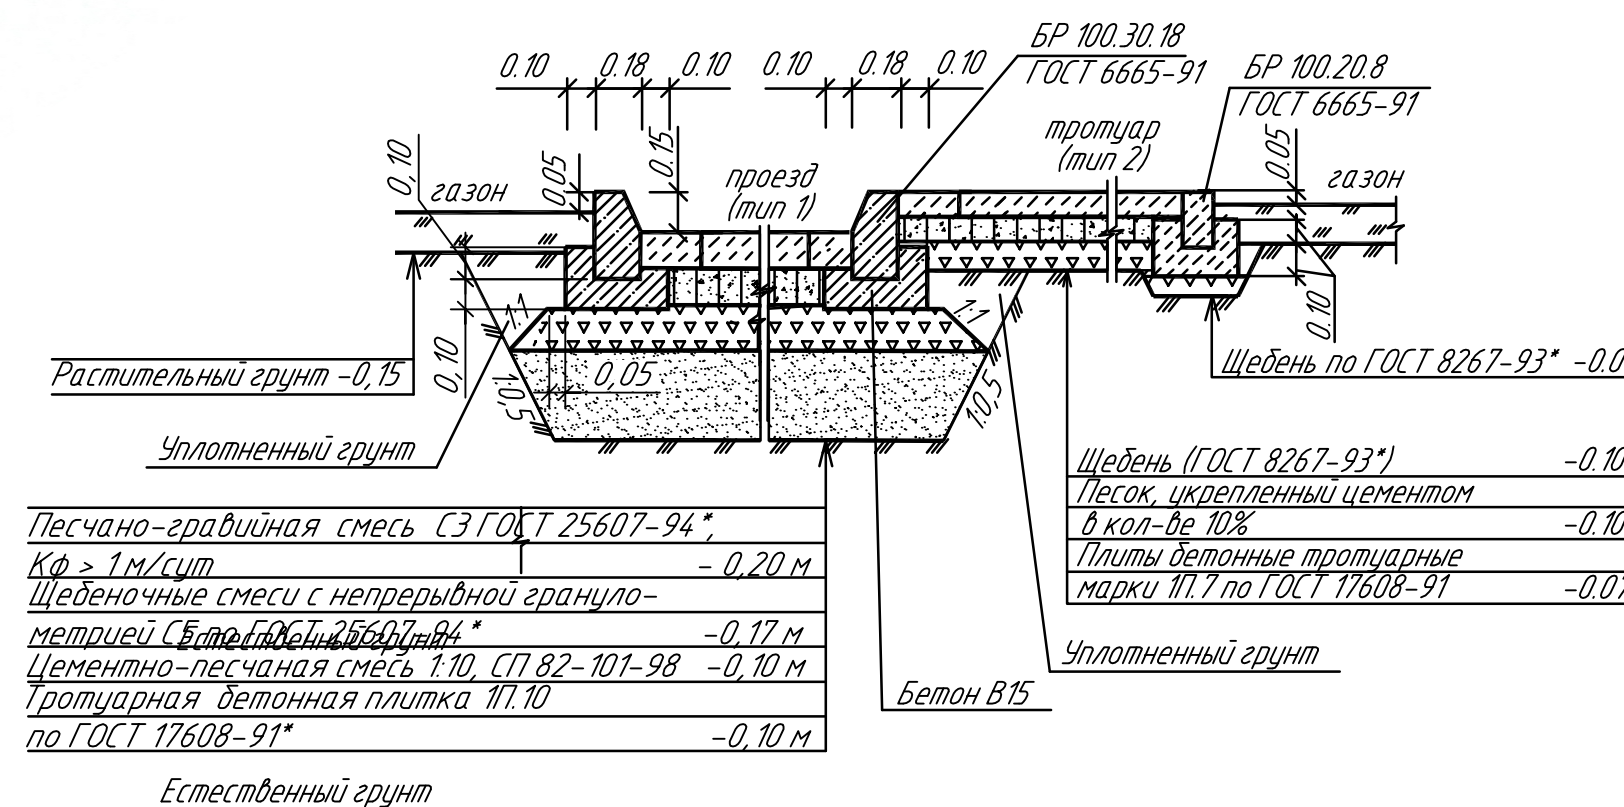

- Условные обозначения
- Граница участка
 - Граница благоустройства
 - Здание, подлежащее реконструкции
 - Газон
 - Хвойные деревья и кустарники

Составлено
Взам. инв. N
Подп. и дата
Исполн. И.И.И.

05/01-2013-1734				
Генеральное проектирование реконструкции здания (кинотеатра) по ул.Ильича, 4 в Советском районе с увеличением объема				
Изм	Колуч	Лист	Издк	Подп.
		11	5	
Разработал	Забавская	07.13	МКУ "УКС" Мэрии г.Новосибирска	
Нор. контр.	Облачкова	07.13	План благоустройства территории М 1500	
ГИП	Уланов	07.13	ООО "Проект-Согласование"	